


Ast

electrical diagram

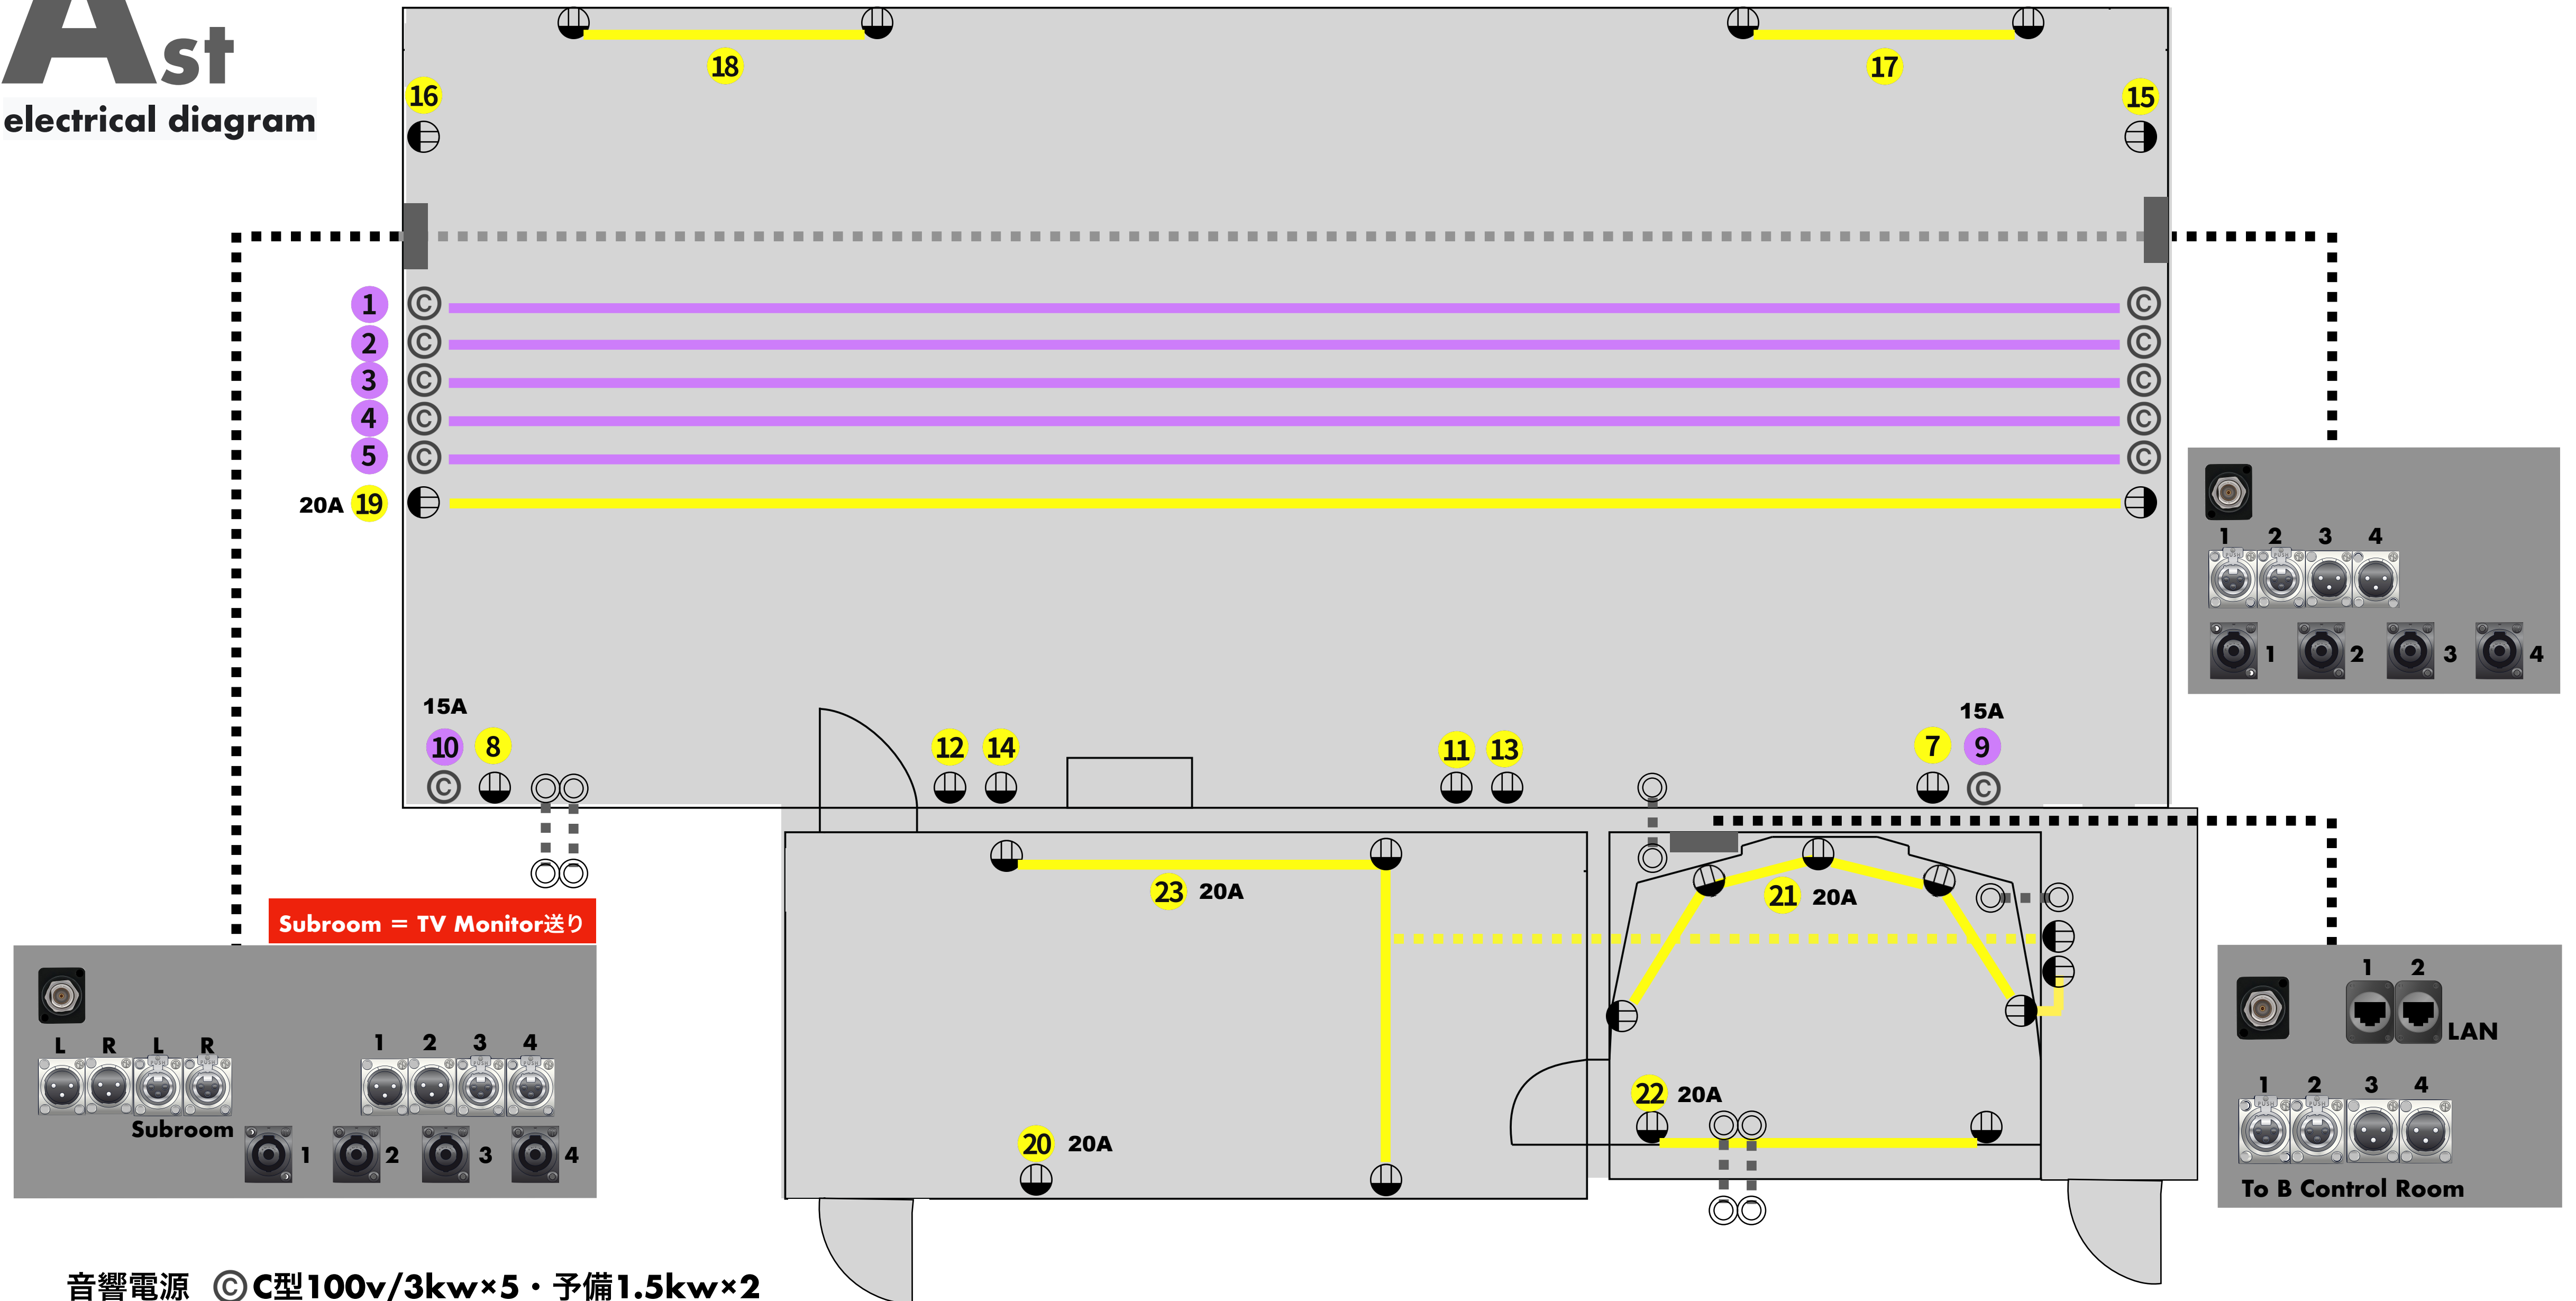

音響電源 © C型100v/3kw×5・予備1.5kw×2

⦿ 平行100v/1.5kw×13・2kw×1, SubRoom 2kw×2, Ctr Room 2kw×2

*回路番号は配電盤のブレーカー番号になります。