


B_{st}

electrical diagram

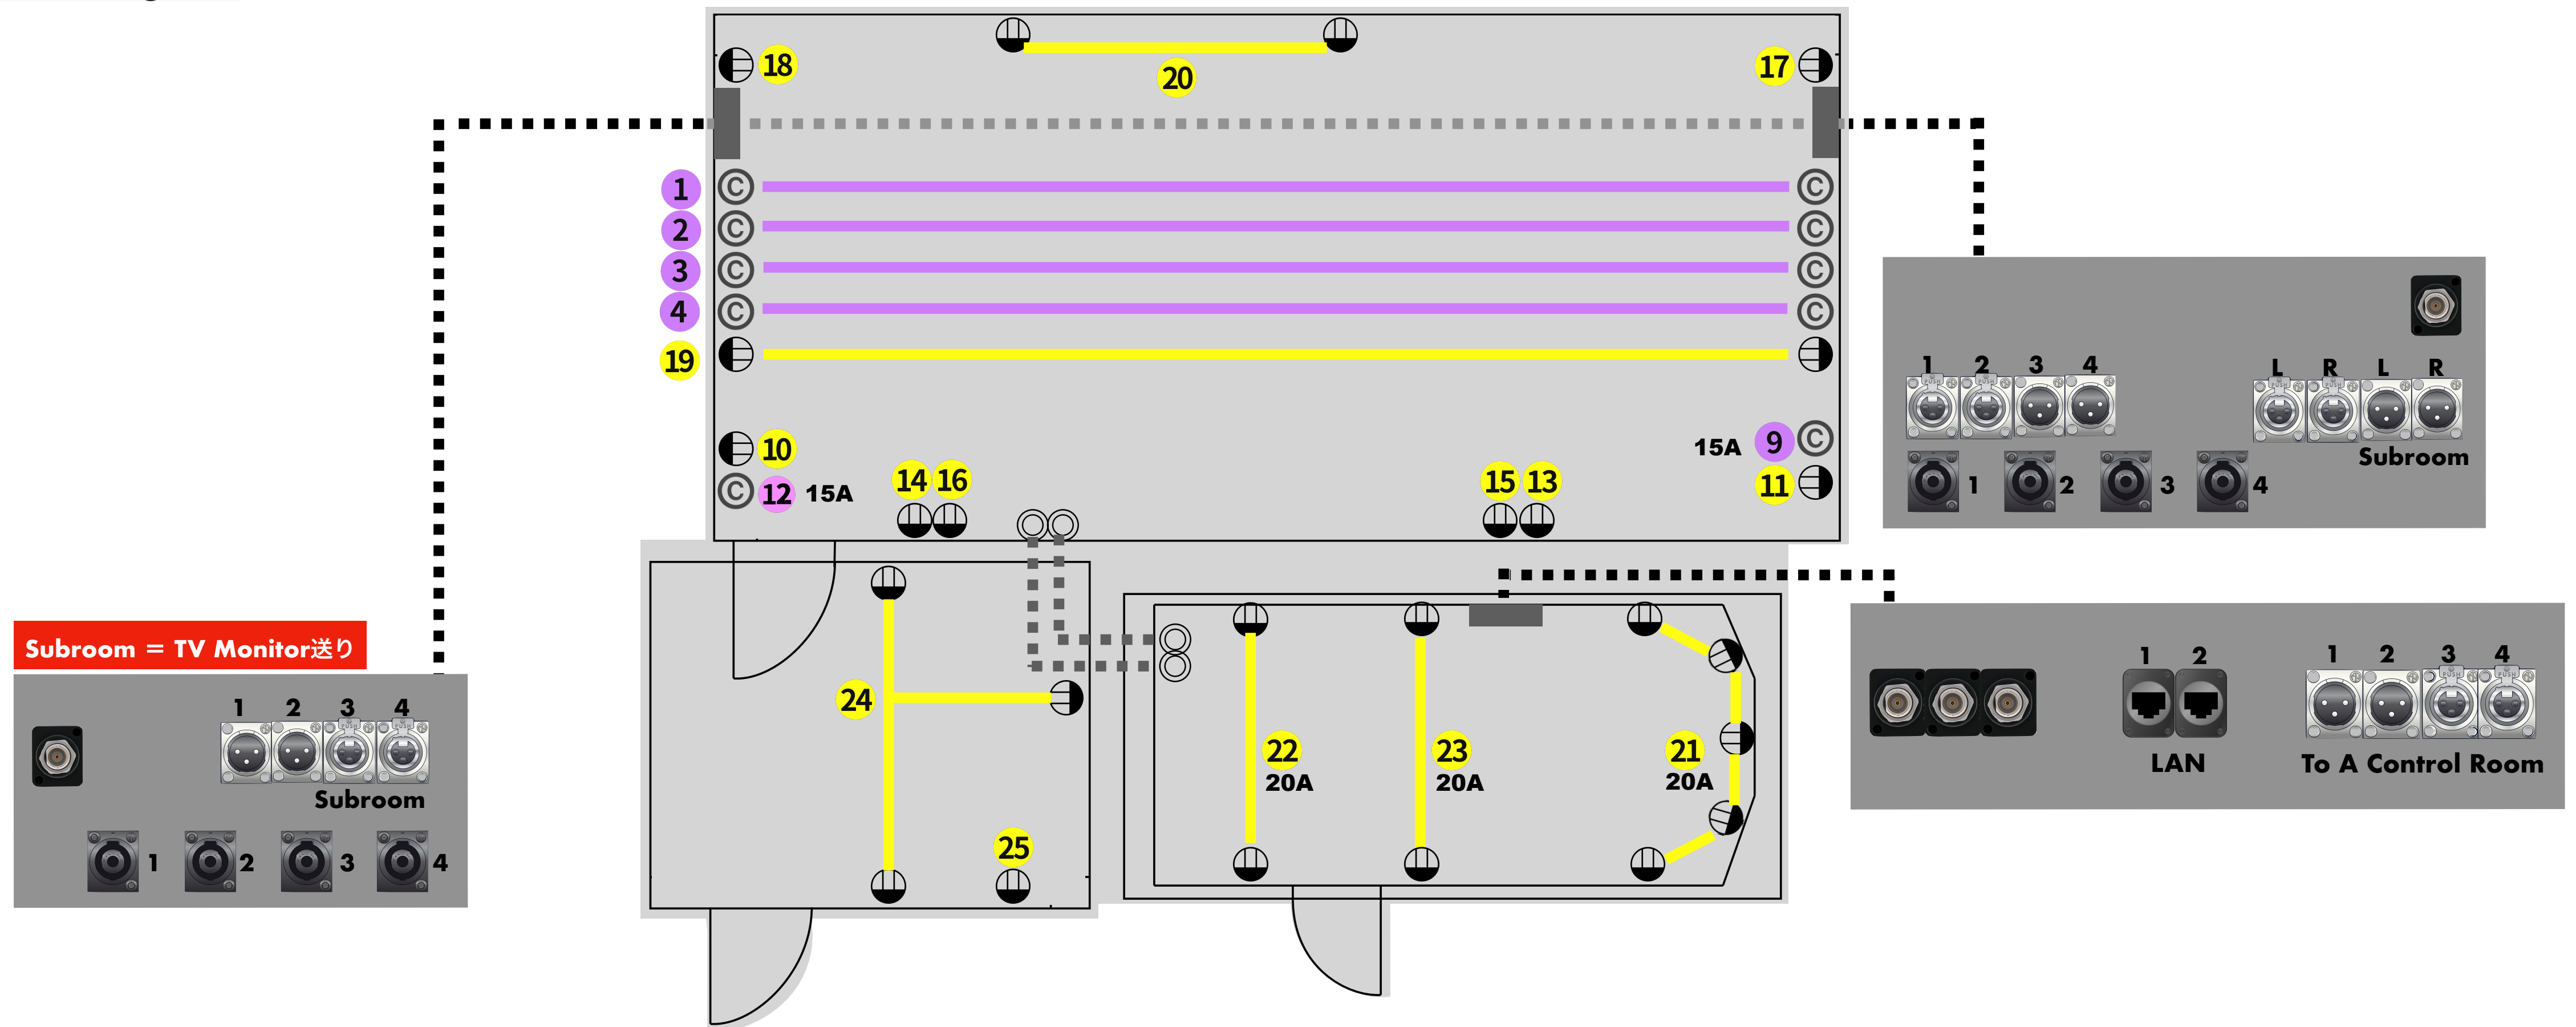

音響電源 © C型100v/3kw×4・予備1.5kw×2

● 平行100v/1.5kw×10 , SubRoom 1.5kw×2・Ctr Room 2kw×3

*回路番号は配電盤のブレーカー番号になります。