


Ast
electrical diagram

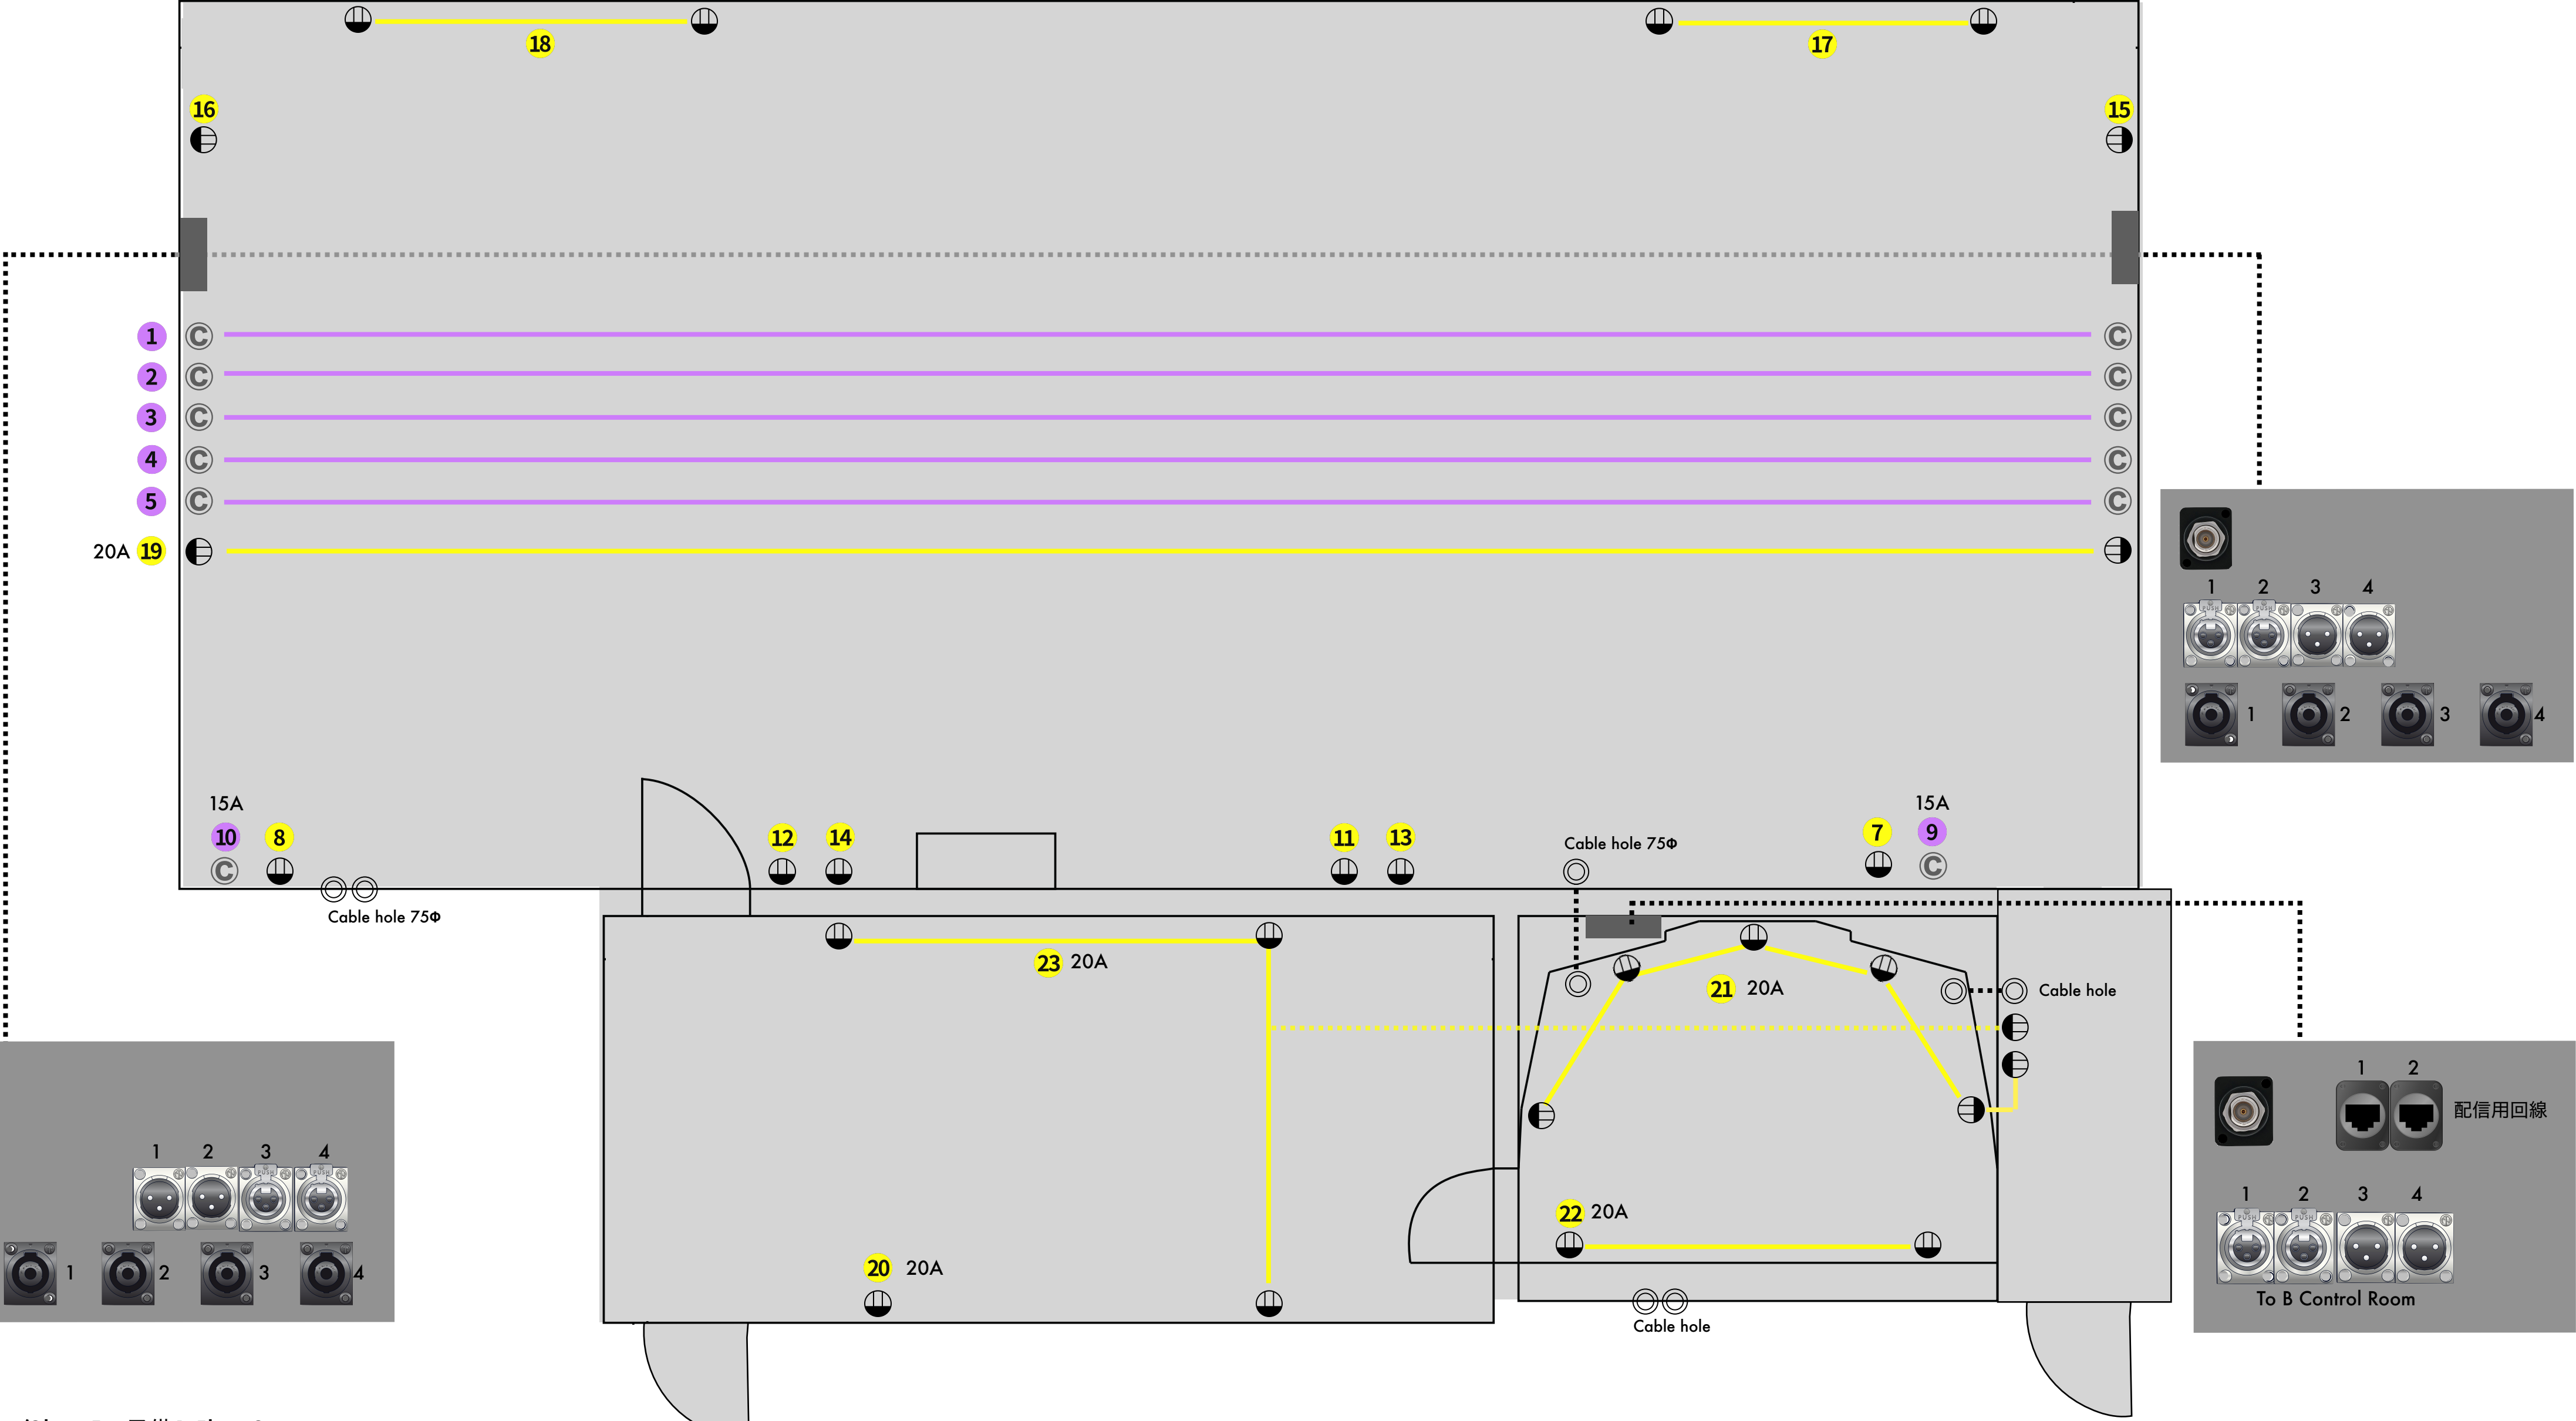

音響電源 ③ C型100v/3kw×5・予備1.5kw×2
⦿ 平行100v/1.5kw×13・2kw×1 , SubRoom 2kw×2 , Ctr Room 2kw×2 *回路番号は配電盤のブレーカー番号になります。