


B_{st}
electrical diagram

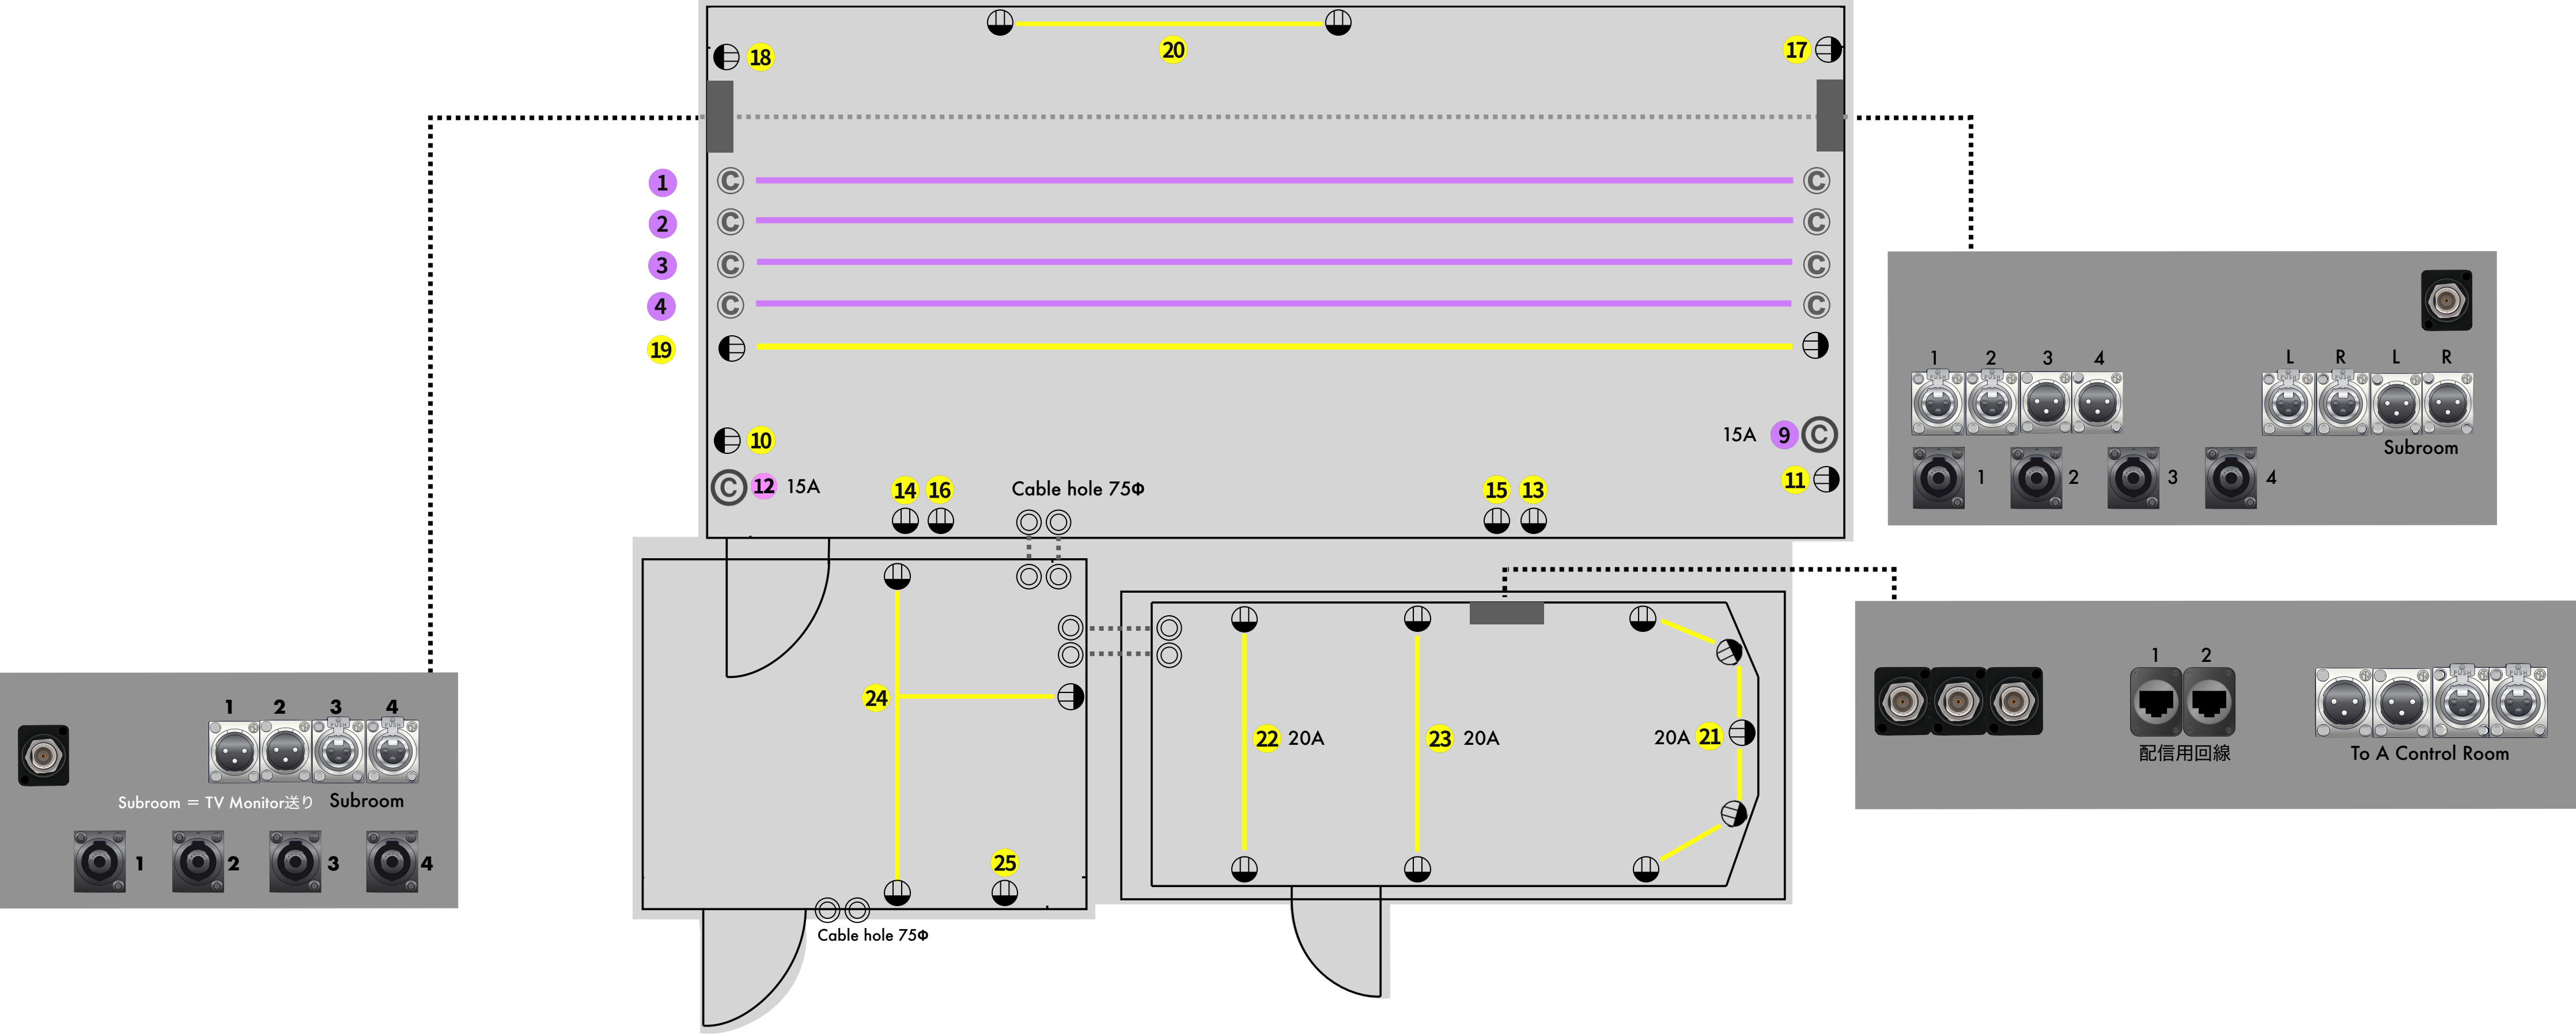

音響電源 Ⓒ C型100v/3kw×4・予備1.5kw×2
Ⓐ 平行100v/1.5kw×10 , SubRoom 1.5kw×2・Ctr Room 2kw×3 *回路番号は配電盤のブレーカー番号になります。